Firmato digitalmente da

**gaelle francine diane vermeire**

CN = vermeire gaelle francine diane
O = Ordine degli Architetti PPC di Rieti
C = IT




## 1 SEZIONE AMBIENTALE - EST
1 : 1000




## 2 SEZIONE AMBIENTALE - OVEST
1 : 1000

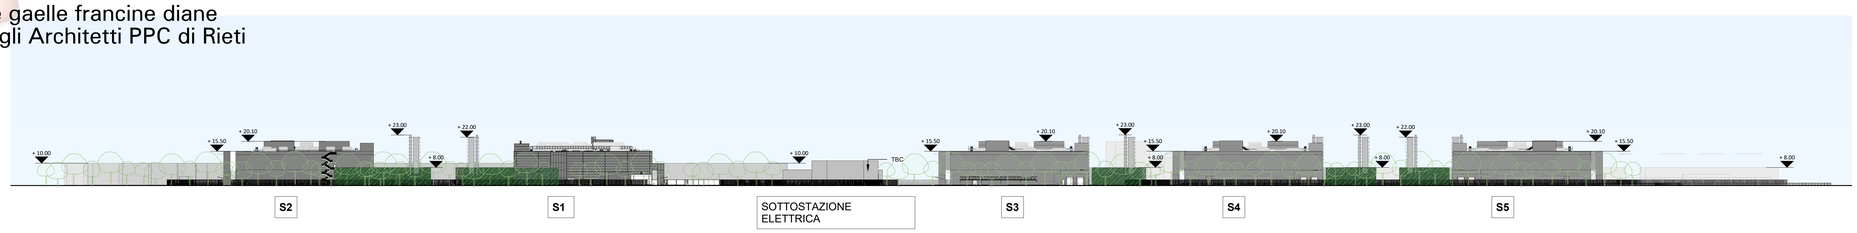


## 3 SEZIONE AMBIENTALE - NORD
1 : 1000

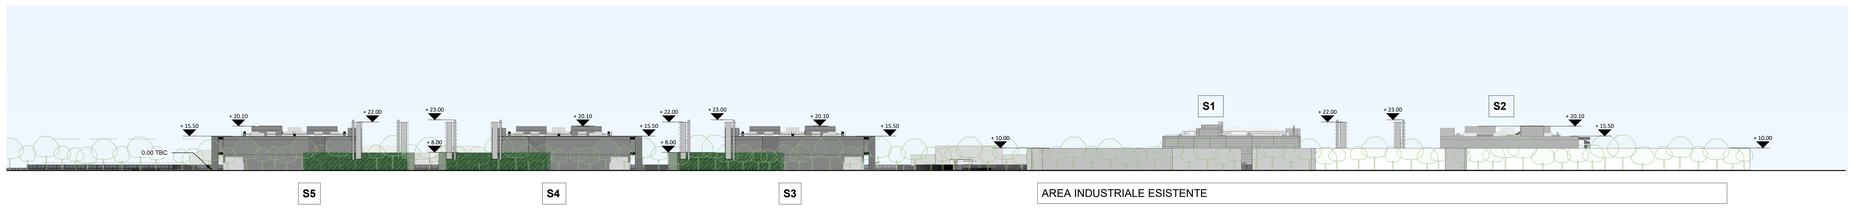


## 4 SEZIONE AMBIENTALE - SUD
1 : 1000

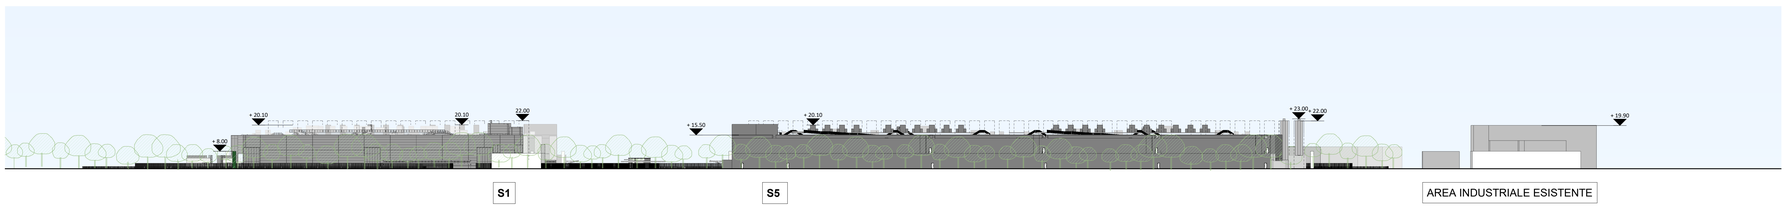


## 6 KEY PLAN
1 : 5000

Tutte le dimensioni devono essere controllate in situ. Le quote figurate prevalgono sulle misure dimensiori in scala. Eventuali errori o discrepanze dovranno essere riportati agli architetti.
Questo disegno non sarà editato o modificato dal destinatario.

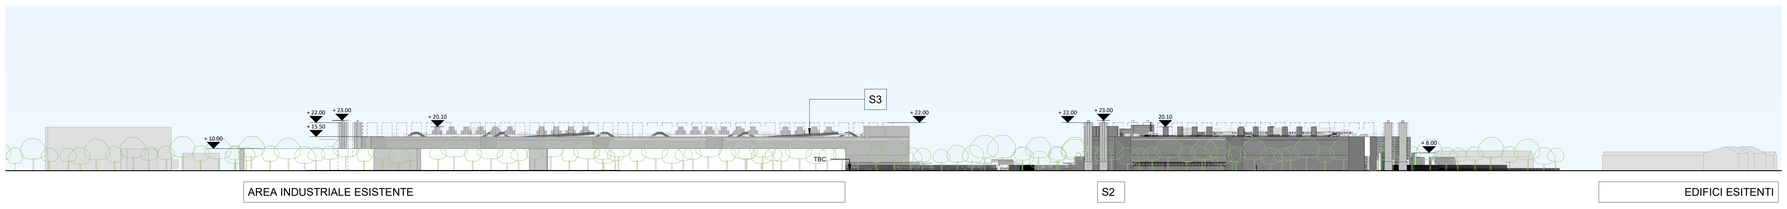A0

I diritti d'autore e la proprietà di questo disegno spettano a RKD Architects, il cui previo consenso scritto è necessario per il suo utilizzo, riproduzione o pubblicazione a terzi. Tutti i diritti sono riservati ai sensi delle leggi e delle convenzioni internazionali sul diritto d'autore sono riservati a RKD Architects e possono essere protetti da procedimenti giudiziari di risarcimento per danni e/o ingiunzioni e spese.

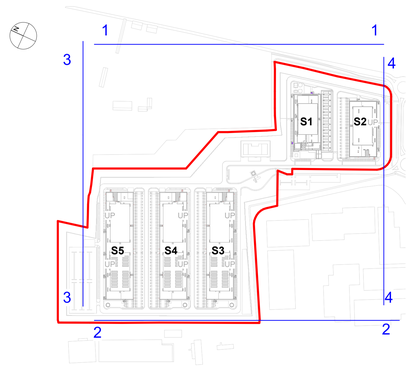Note:

VERDE VERTICALE

| Rev. | Data | Descrizione |
|---|---|---|

COMUNE: COMUNE DI LACCHIARELLA PROVINCIA DI MILANO

COMMITTENTE: Apto

PROGETTISTI: RKD; Clifton Scannell Emerson Associates; Black&White; VALERIO COZZI

STATO: ISTANZA VALUTAZIONE DI IMPATTO AMBIENTALE

PROGETTO: PROGETTO PER LA REALIZZAZIONE DI UN DATACENTER IN COMUNE DI LACCHIARELLA - INSTALLAZIONE DI GRUPPI ELETTROGENI DI EMERGENZA DI POTENZA COMPLESSIVA SUPERIORE A 150 MW.

INDIRIZZO: Lacchiarella Milano

TITOLO DWG: SEZIONI AMBIENTALI

N. DISEGNO: SCML01-RKD-XX-X-D-A-105010

REV: P01 | PROGETTO N.: 23332 | SCALA: As indicated

DATA: NOV 2024

RKD Design Srl
Piazza Pietro Mercili, 2
Roma
mail@rkd.ie
rkd.ie